

**Délégation Urbanisme et Mobilité**  
**Direction Planification et Stratégies Territoriales**  
Service Planification

TERRANOTA Cabinet  
13 Rue Jean GROLIER  
69007 LYON

Vos références : **ZBRR5004**  
Référence Toodego : **LRV-RFMBDQTL**  
Commune : **Vaulx-en-Velin**  
Rue Franklin : n° 23

Lyon, le 23 mai 2025

Objet : Lettre de renseignement de voirie  
Pièce jointe : Plan

Monsieur,

Suite à votre demande du 23/05/2025 concernant le(s) bien(s) cadastré(s) **Section AS, Parcelle(s) : n°825, 827, 829**, veuillez trouver ci-dessous les renseignements.


L'emprise foncière est intéressée par le ou les emplacement(s) réservé(s) ci-après:

**Emplacement réservé de voirie n° 12 :**

Elargissement de voie Rue Franklin (de Rue Lakanal à Chemin de la Digue)  
Bénéficiaire : Métropole de Lyon



Le service Planification

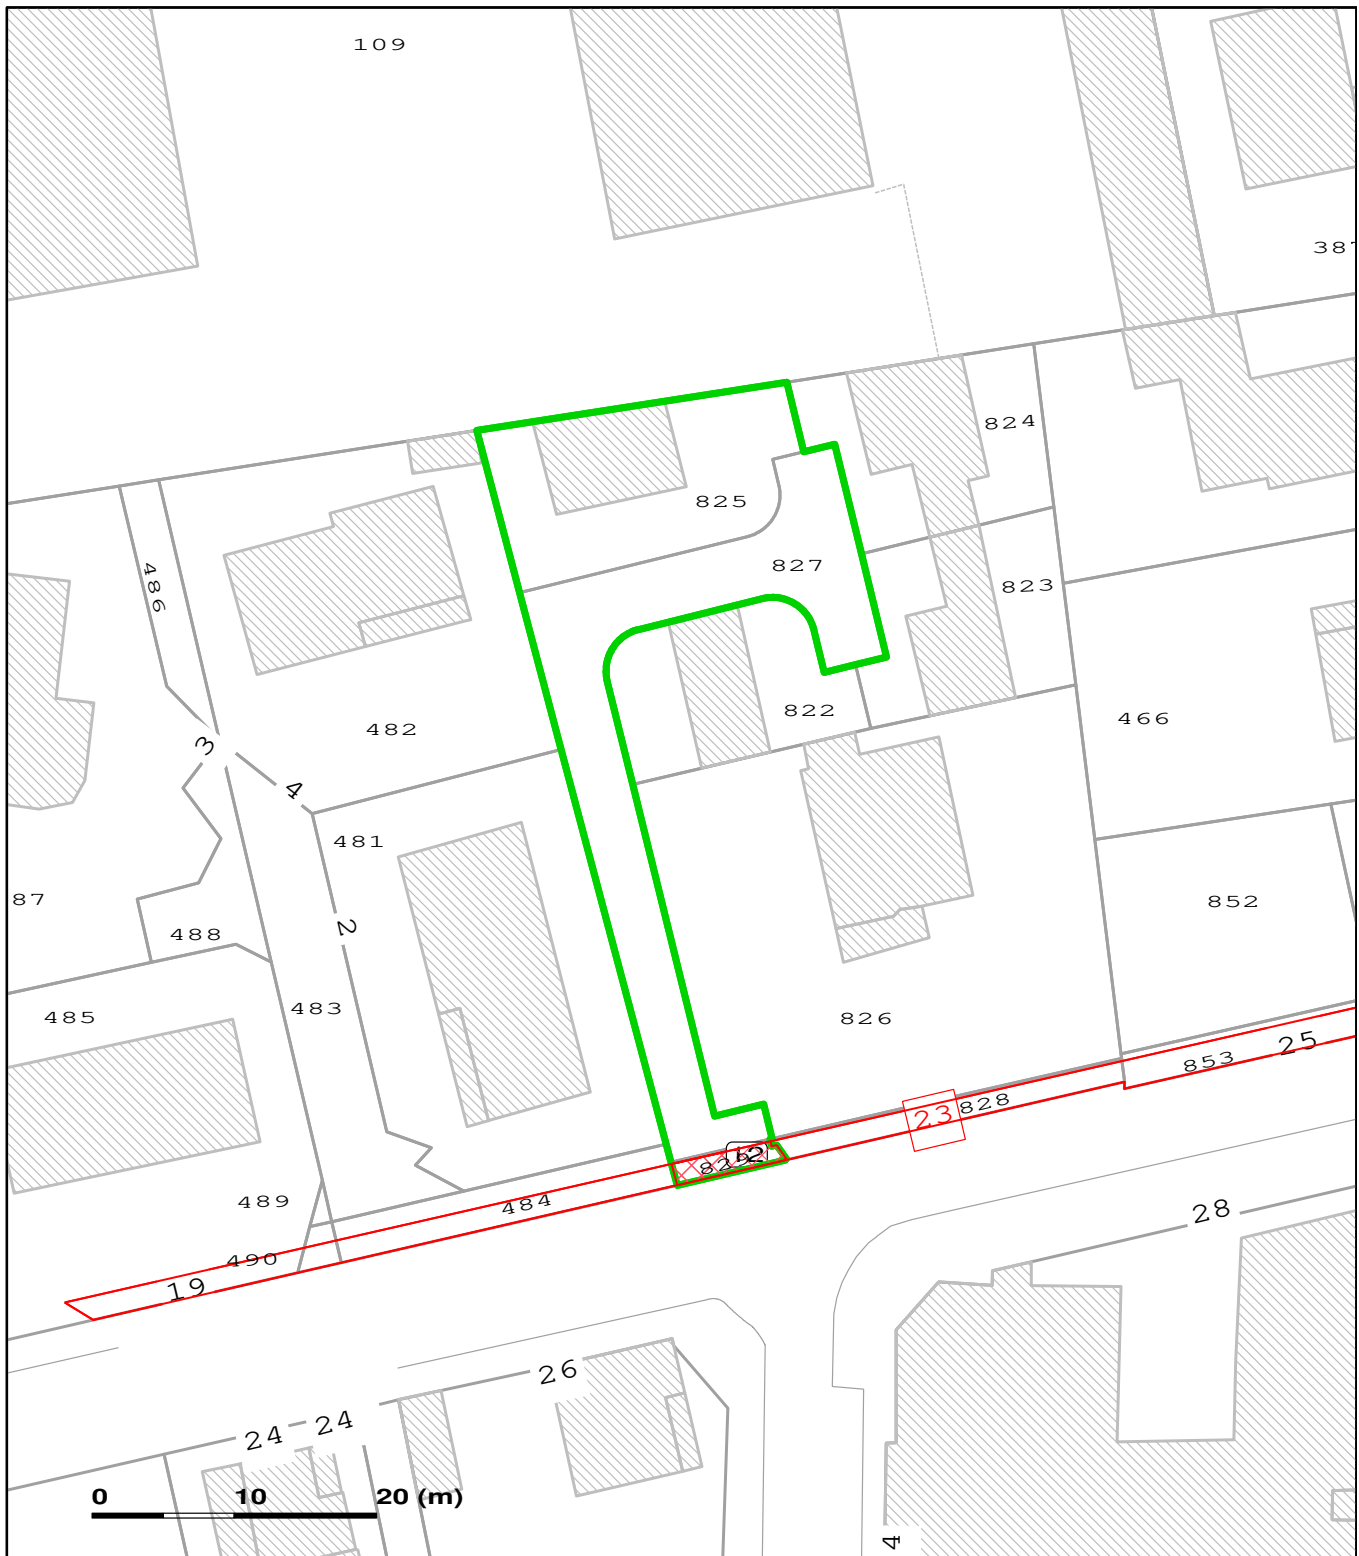




Vos références : ZBRR5004

Parcelles : - 69256 S829 - 69256 S827 - 69256 S825

Édité le 23-05-2025

Vaulx-e -Veli

LETTRE DE RENSEIGNEMENT DE VOIRIE

 	Tènement objet de la demande
	Emplacement(s) réservé(s) de voirie
	Emplacement(s) réservé(s) hors tènement