Département :
RHONE

Commune :
LYON 6EME

Section : BC
Feuille : 000 BC 01

Échelle d'origine : 1/500
Échelle d'édition : 1/500

Date d'édition : 18/04/2025
(fuseau horaire de Paris)

Coordonnées en projection : RGF93CC46
©2022 Direction Générale des Finances Publiques

DIRECTION GÉNÉRALE DES FINANCES PUBLIQUES

EXTRAIT DU PLAN CADASTRAL

B2R

PIECE 6

Le plan visualisé sur cet extrait est géré par le centre des impôts foncier suivant :
SDIF du Rhône
PTGC 118 rue Servient 69401
69401 LYON CEDEX 03
tél. 04.20.61.88.88 -fax 04 78 63 30 20
ptgc.690.lyon@dgfip.finances.gouv.fr

Cet extrait de plan vous est délivré par :
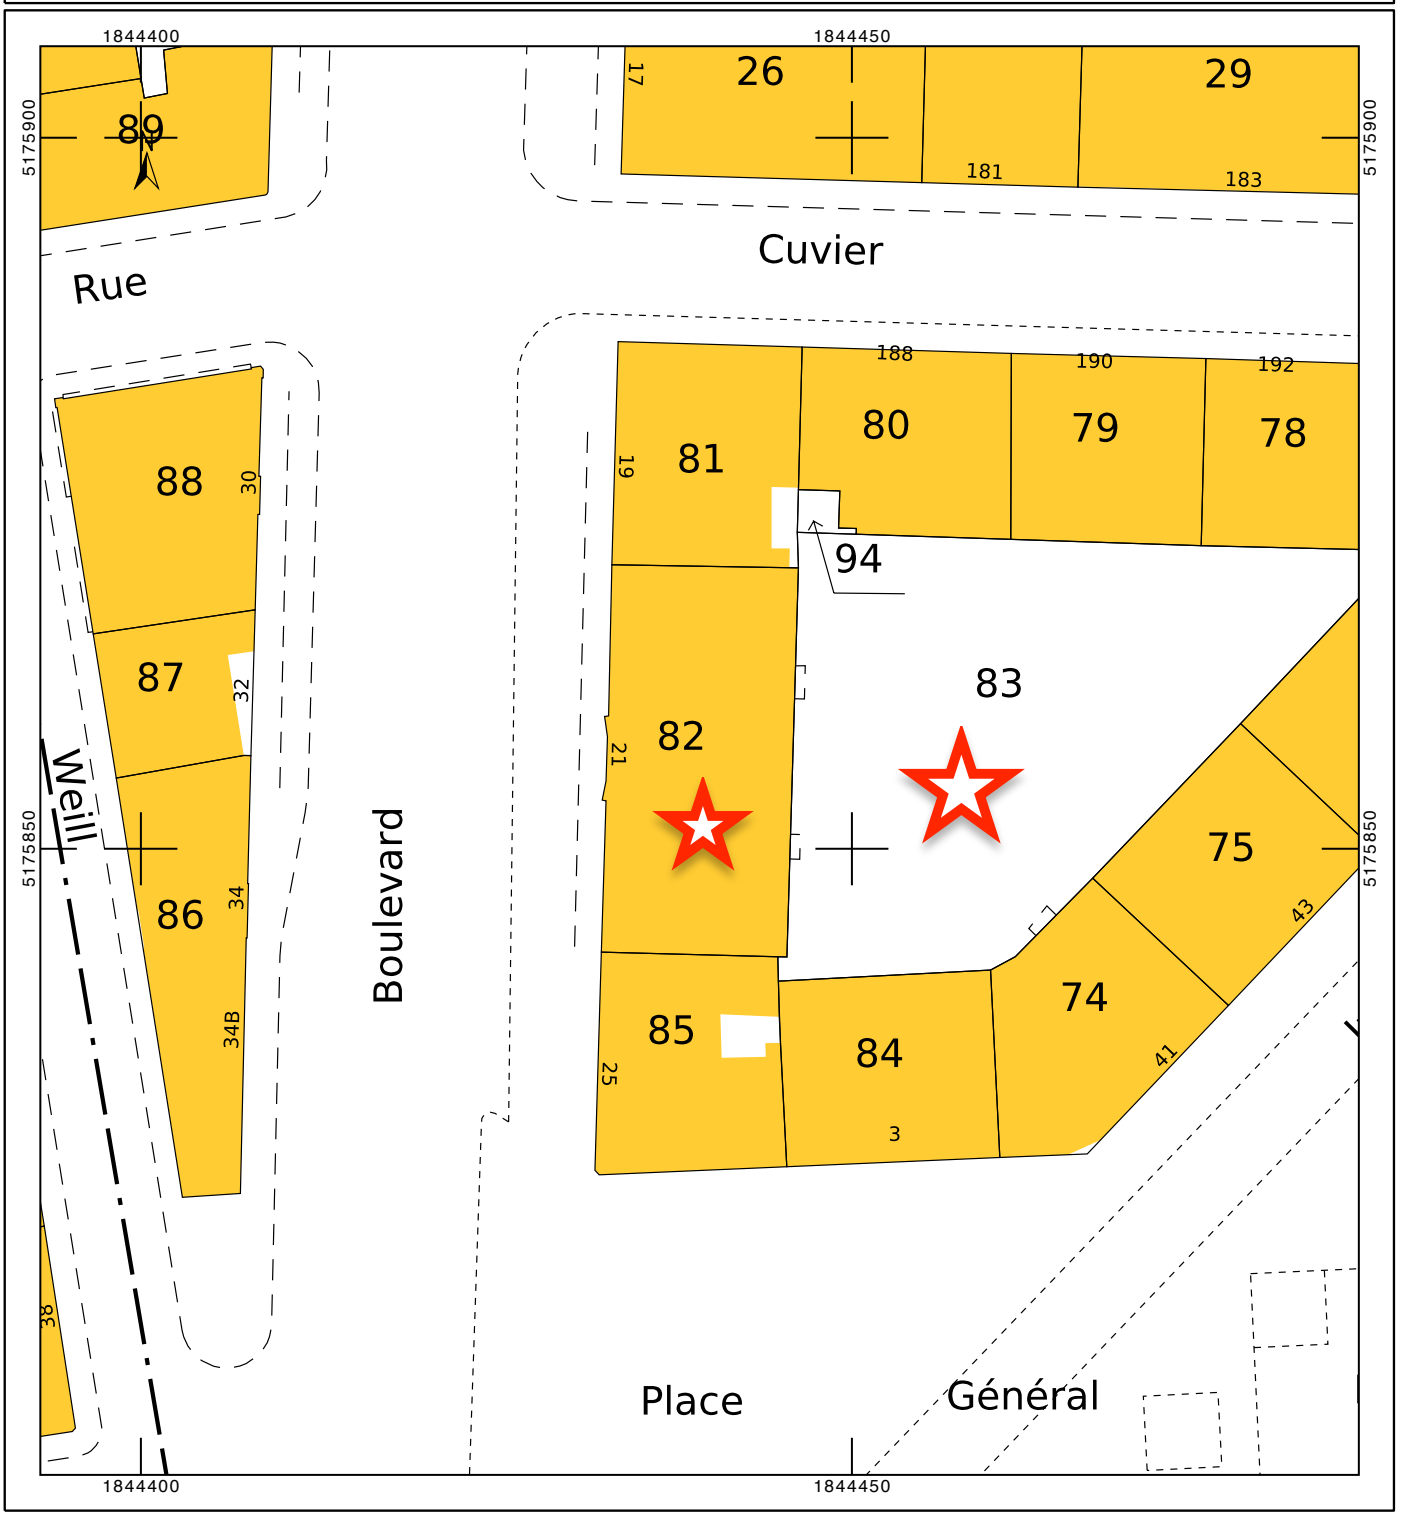
cadastre.gouv.fr